SOTTOSERVIZI - Planimetria generale

Scala 1: 500

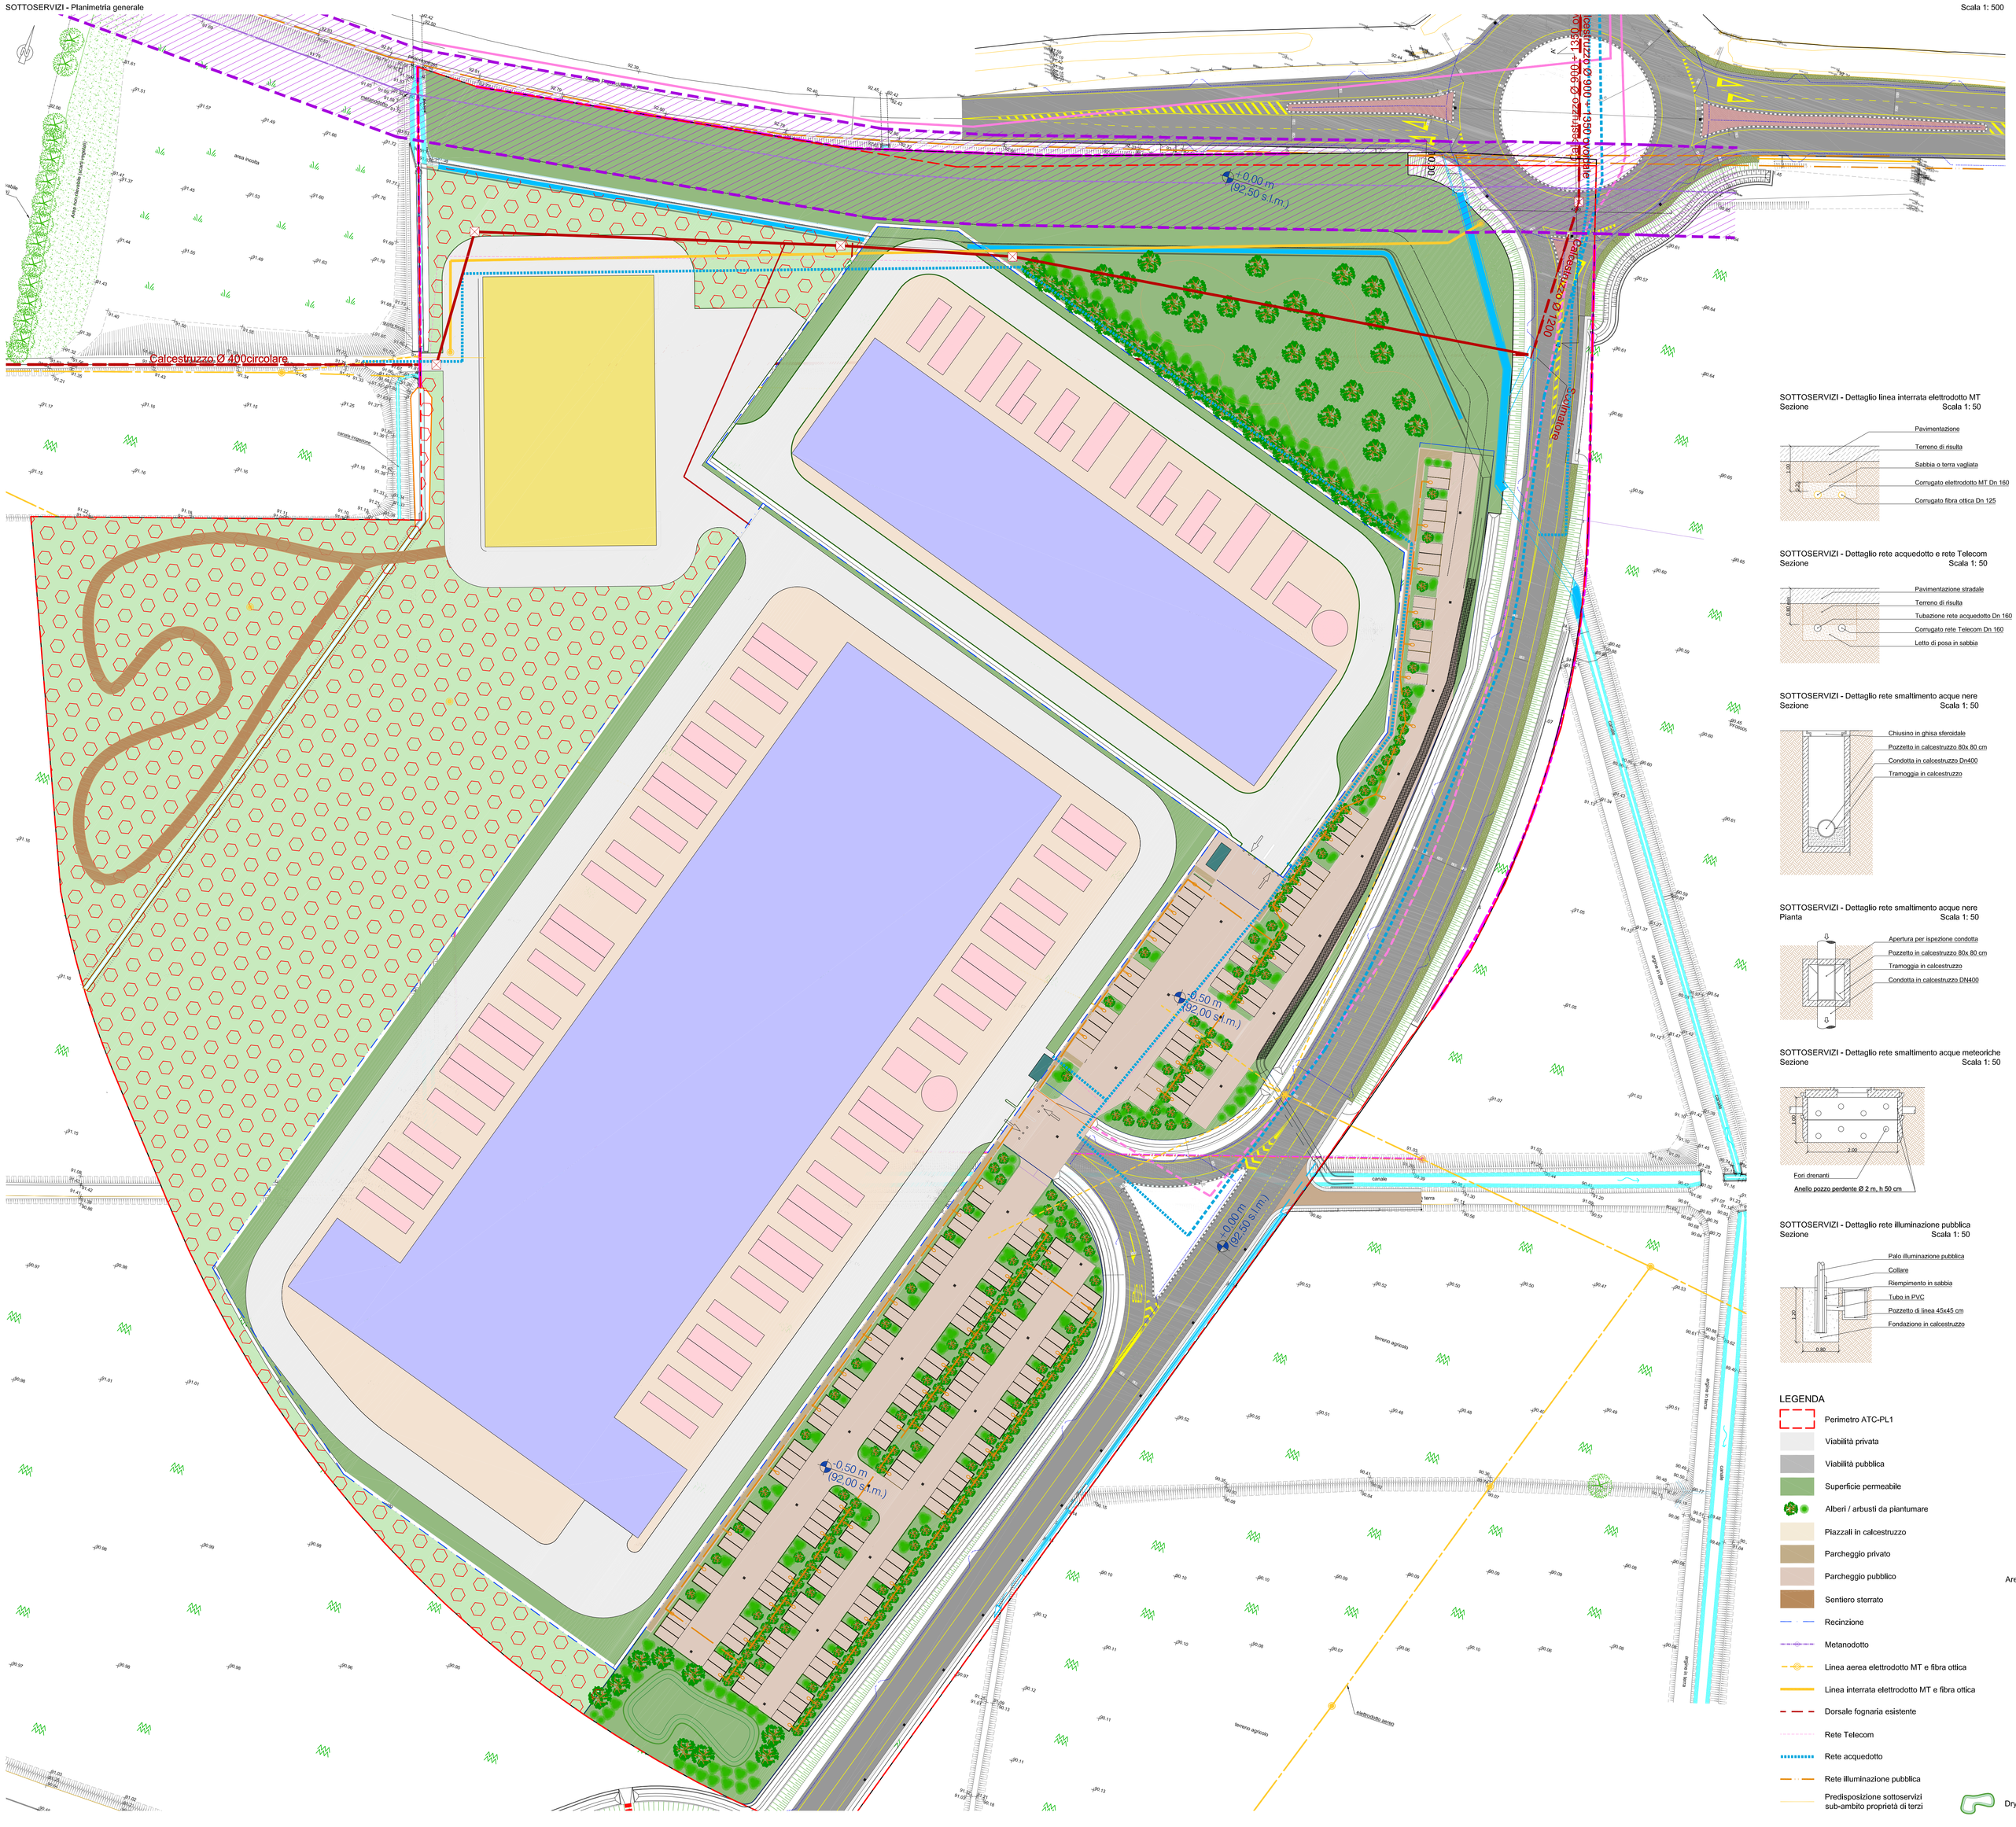

SOTTOSERVIZI - Dettaglio linea interrata elettrodotto MT
Sezione Scala 1: 50

SOTTOSERVIZI - Dettaglio rete acquedotto e rete Telecom
Sezione Scala 1: 50

SOTTOSERVIZI - Dettaglio rete smaltimento acque nere
Sezione Scala 1: 50

SOTTOSERVIZI - Dettaglio rete smaltimento acque nere
Pianta Scala 1: 50

SOTTOSERVIZI - Dettaglio rete smaltimento acque meteoriche
Sezione Scala 1: 50

SOTTOSERVIZI - Dettaglio rete illuminazione pubblica
Sezione Scala 1: 50

LEGENDA

- Perimetro ATC-PL1
- Viabilità privata
- Viabilità pubblica
- Superficie permeabile
- Alberi / arbusti da piantumare
- Piazzali in calcestruzzo
- Parcheggio privato
- Parcheggio pubblico
- Sentiero sterrato
- Recinzione
- Metanodotto
- Linea aerea elettrodotto MT e fibra ottica
- Linea interrata elettrodotto MT e fibra ottica
- Dorsale fognaria esistente
- Rete Telecom
- Rete acquedotto
- Rete illuminazione pubblica
- Predisposizione sottoservizi sub-ambito proprietà di terzi

Area Stazione AT

Dry pond

			IL RICHIEDENTE	IL PROGETTISTA
REV	DATA / DATE	DESCRIZIONE / DESCRIPTION		
00	22/12/2021	Prima emissione		
01	31/03/2022	Nuovo layout		

L22

L22 è una divisione di:
Lombardini22 S.p.A.
Via Lombardini 22 — 20143 Milano, Italia
T +39 02 36 59 62 00 — F +39 02 83 20 13 97
ufficio.tecnico@l22.it — www.l22.it

Capitale sociale Euro 100.000 i.v.
C.F./P.IVA: 05205600964 - R.E.A. 1827099

Sistema di gestione qualità conforme alla UNI EN ISO 9001:2015 - Certificato N°: 50 100 8319 da TÜV Italia

COMMITTENTE / CLIENT:
INFRASTRUCTURE ITALIA LAND 2 S.R.L.
via Alessandro Manzoni, 38 - 20121 Milano
CF: 11462250967
PEC: infrastructure.italia.land1@twtcert.it

PROGETTO / PROJECT:
Piano attuativo in sub-ambito area ATC-PL1

PROGETTISTA / DESIGNER:
LOMBARDINI22 SPA - Arch. Marco Amosso - Iscritto all'Ordine degli Architetti di Torino n°4157
Via Ella Lombardini, 22 -20143 Milano

OGGETTO / OBJECT:
ATC-PL1 - Masterplan nuovo edificio a destinazione artigianato di servizio

TITOLO / DESCRIPTION:
SOTTOSERVIZI - Planimetria generale e dettagli

DISEGNATO DA: DRAWN BY:	CONTROLLATO DA: CHECKED BY:	DATA / DATE:	SCALA / SCALE:	DATA REV.:
L22	L22	24/05/24	1: 50 - 500	24/05/2024

FORMAT:	NOME FILE / FILE NAME:	COMMESSA / JOB:	TAVOLA / DRAWING:	REV.:
A0	3086 EA -007	3086	EA-007	02

© Lombardini22 S.p.A. ES DT (rev.-) (L.663/41 Art.25/3)