



deviazione

SBARRAMENTO STRADA DI ACCESSO

SBARRAMENTO STRADA DI ACCESSO

ROTATORIA IN PROGETTO 2° PARTE



ALBERI DA ABBATTERE

PARCHEGGIO MEZZI DI LAVORO



strada chiusa  
eccetto residenti  
Via Lario e Via Casatico

Via E. de Filippo

Via E. de Filippo

Via Lario


Via Lario

Via Lario

Via S. Vitale



40 m

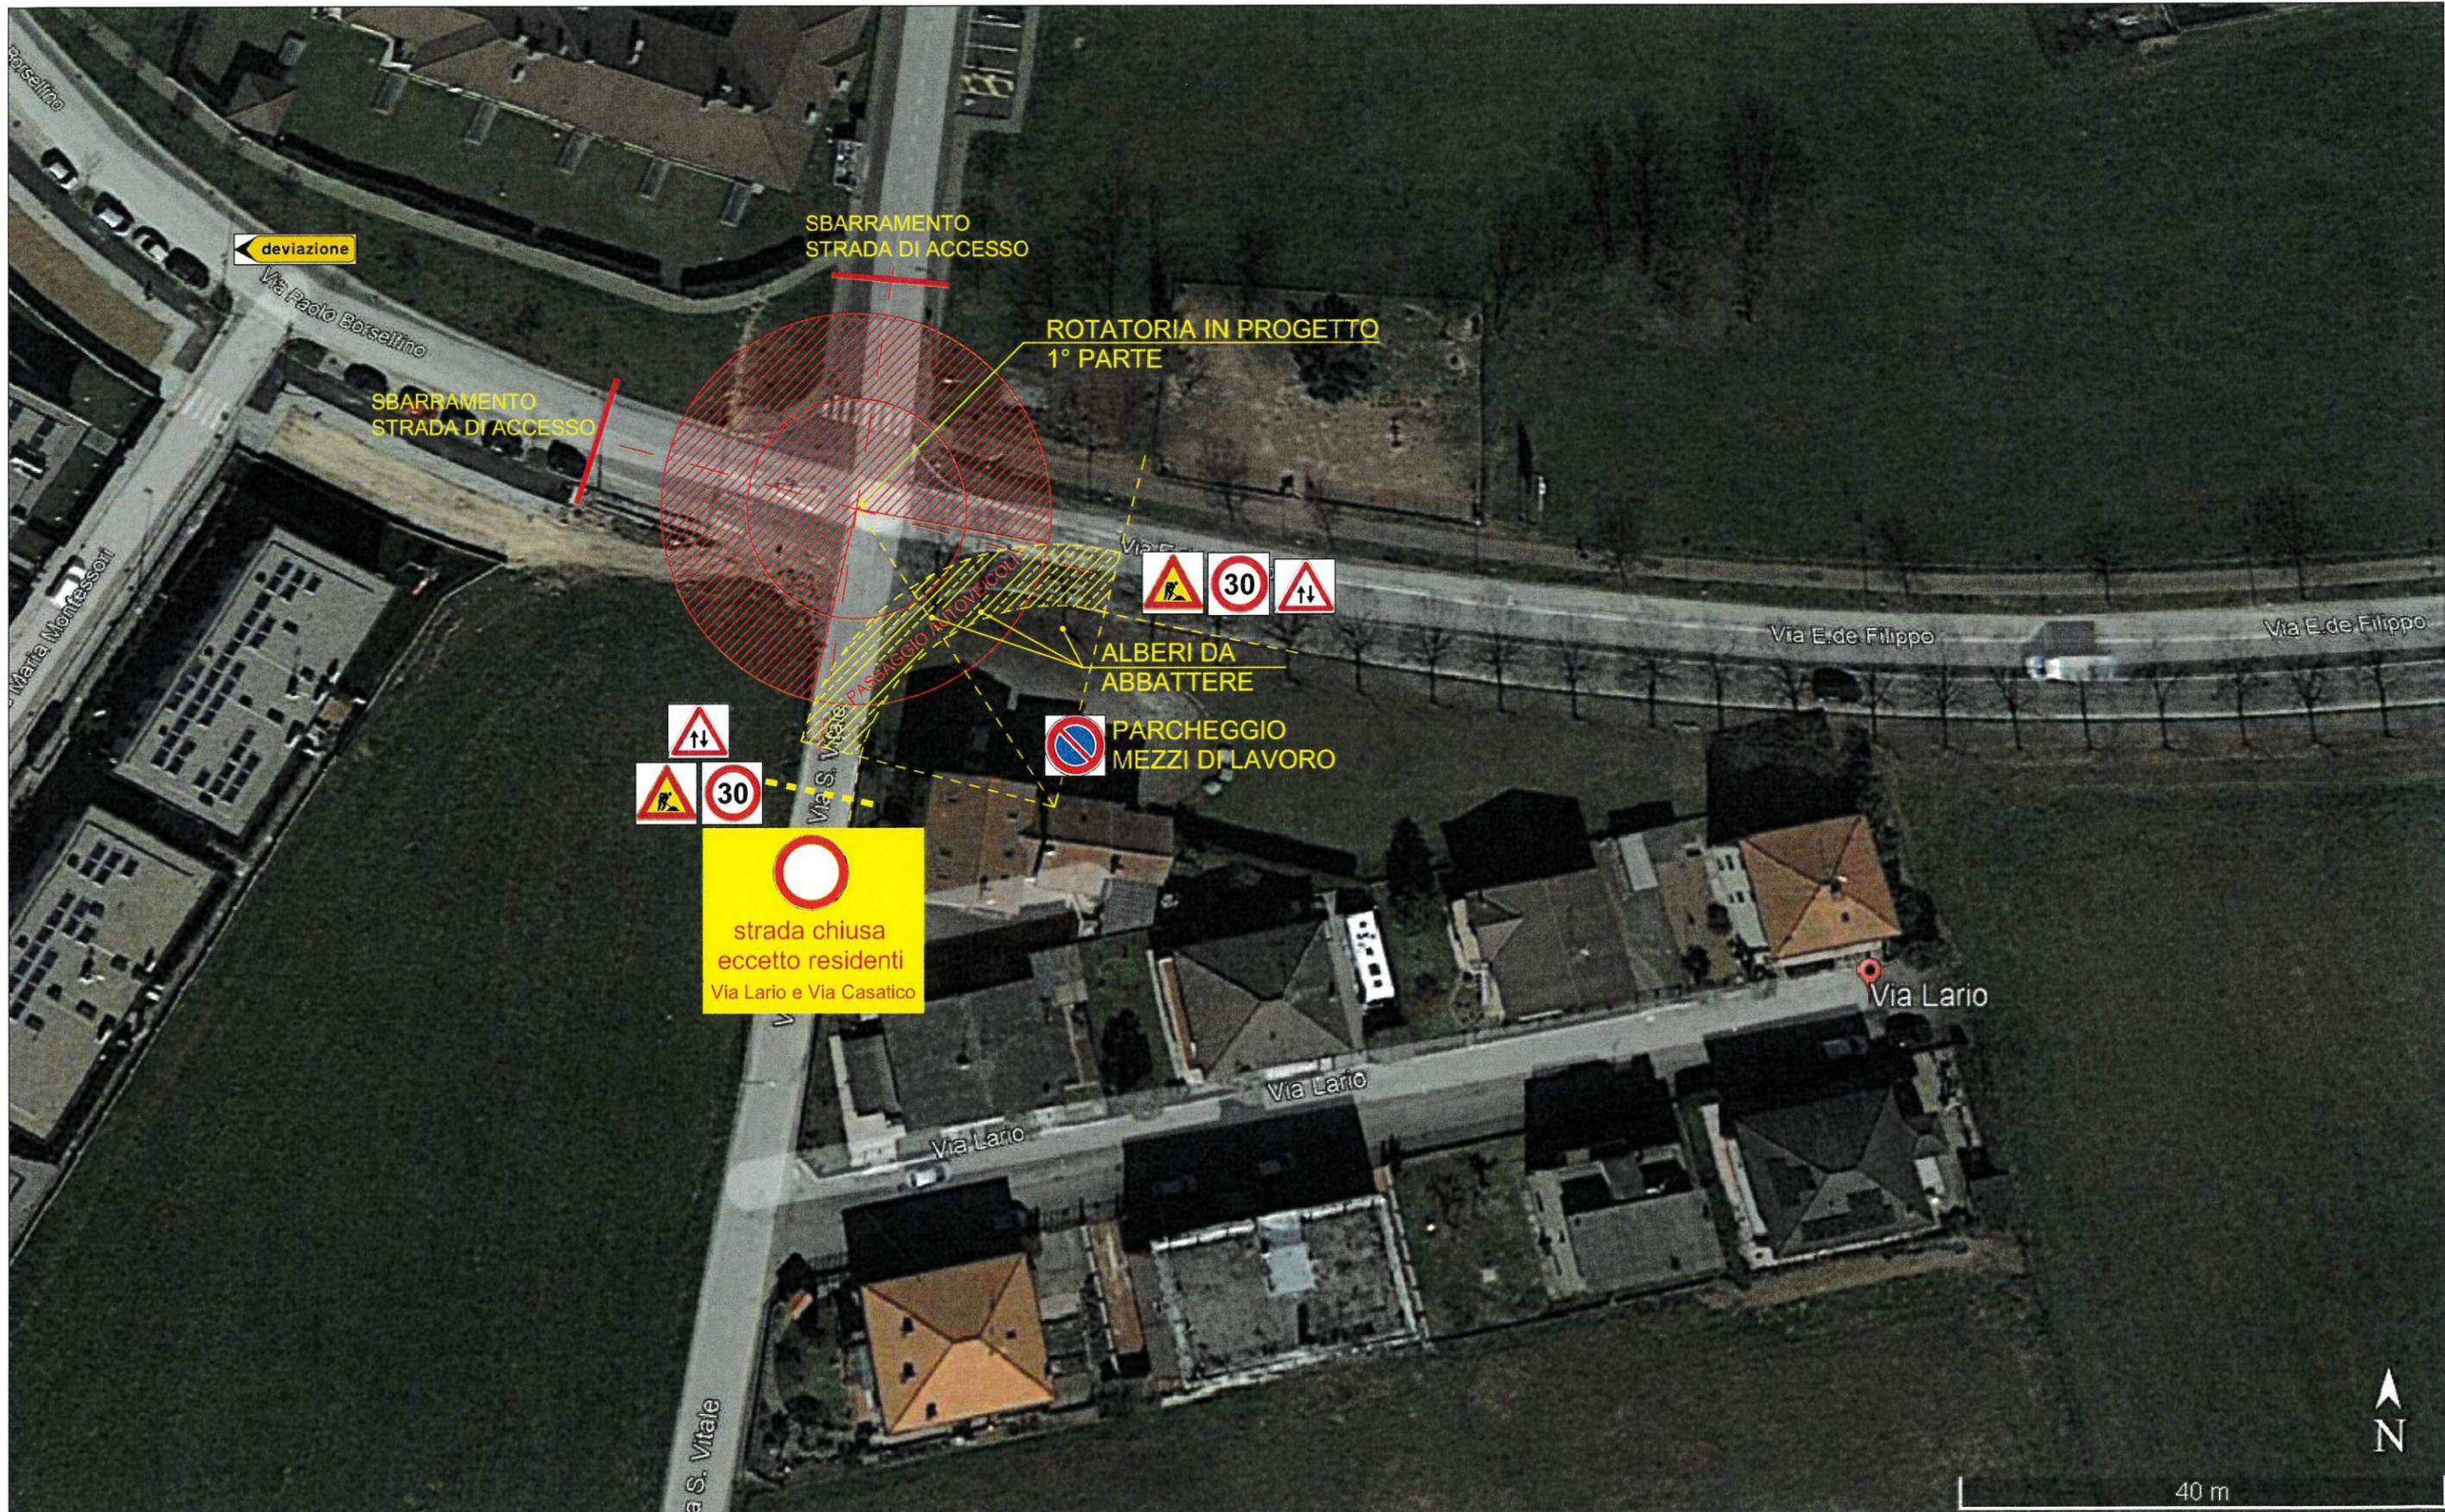

deviazione

SBARRAMENTO STRADA DI ACCESSO

SBARRAMENTO STRADA DI ACCESSO

ROTATORIA IN PROGETTO 1° PARTE

ALBERI DA ABBATTERE

PARCHEGGIO MEZZI DI LAVORO

strada chiusa  
eccetto residenti  
Via Lario e Via Casatico



Via E. de Filippo

Via E. de Filippo

Via Lario

Via Lario

Via Lario

Via S. Vitale



40 m