
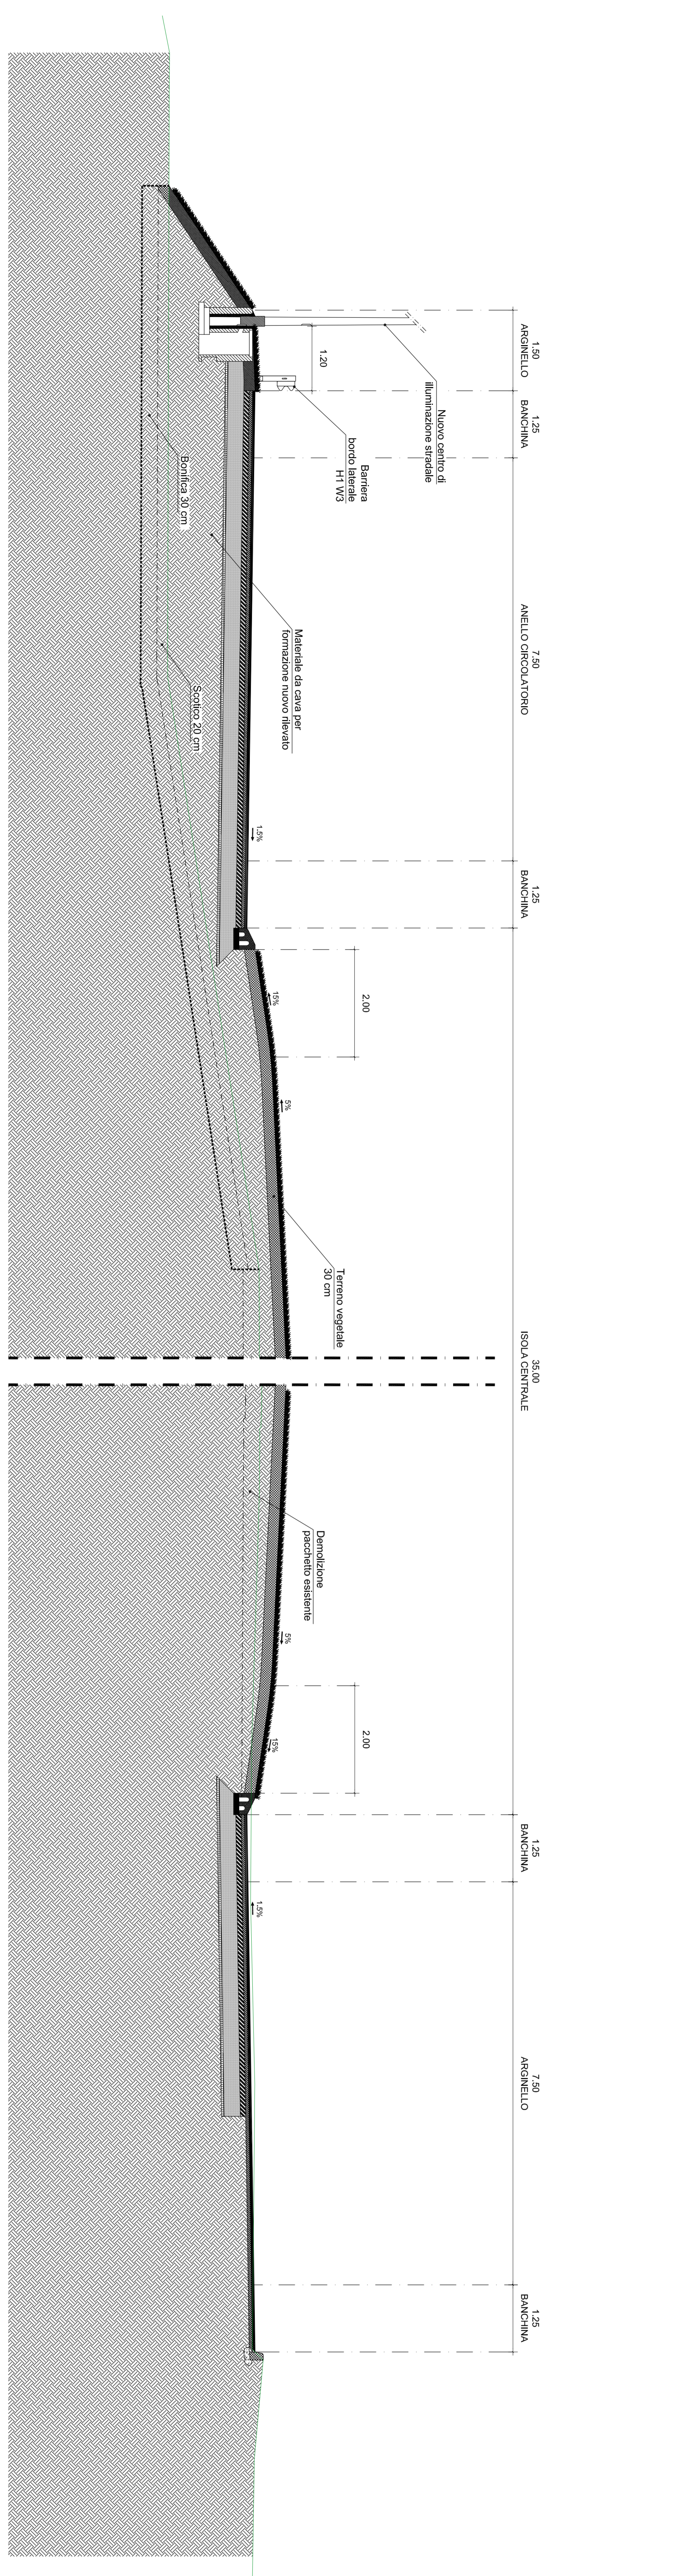


- LEGENDA**
- Parametrizzazione di progetto in conglomerato bituminoso
 - Segnalatica orizzontale di progetto
 - Altezza a verde di progetto
 - Isola spartitraffico in asfaltoaccian
 - Scarpine di progetto
 - Aloni di sostegno
 - Barriere di sicurezza di progetto
 - Puntone Piano Alcantara o Salsavento ATC-P-1
 - Disassone ad ultrasuoni di progetto (altezza 30 m)

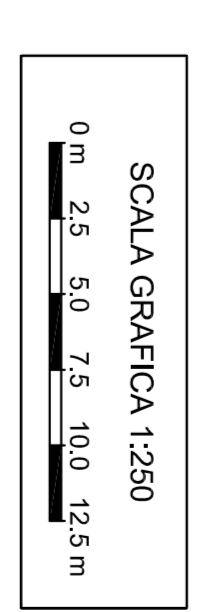

PROGETTO

PROGETTO / PRODOTTO: Piano attuativo in sub-ambito area ATC-P-1

PROGETTISTA / DESIGNER: L22

COMITENTE / CLIENT: INFRASTRUTTURE ITALIA LAND S.R.L.

COMITENTE / CLIENT: IL PROPRIETARIO

PROGETTO / PRODOTTO: Piano attuativo in sub-ambito area ATC-P-1

PROGETTISTA / DESIGNER: L22

OGGETTO / OBIETT: ATC-P-1 - Messerplan nuovo edificio a destinazione artigianato di servizio - Data Center

TITOLO / DESCRIZIONE: PROGETTO - Opere di urbanizzazione - Relazione

DEGNATO DA: CONTROLLATO DA: DATA DATE: SCALA SCALE: DATA REV:

DRAWN BY: CIEGHELI BY: DATA DATE: 1:50, 400 24/02/2024

FORMA: NOME FILE FILE NAME: COMMISSIONI / APP: TIPOLOGIA TIPOLOGIA: 3086 EA-008

REV: 02

3086 EA-008

3086 EA-008