


LEGENDA
 Perimetro Piano Attuale in Situazione ATC-P1
 Area oggetto di intervento all'interno del Piano Attuale
 Si riferisce agli speciali elaborati per il dettaglio delle opere di ingegneria

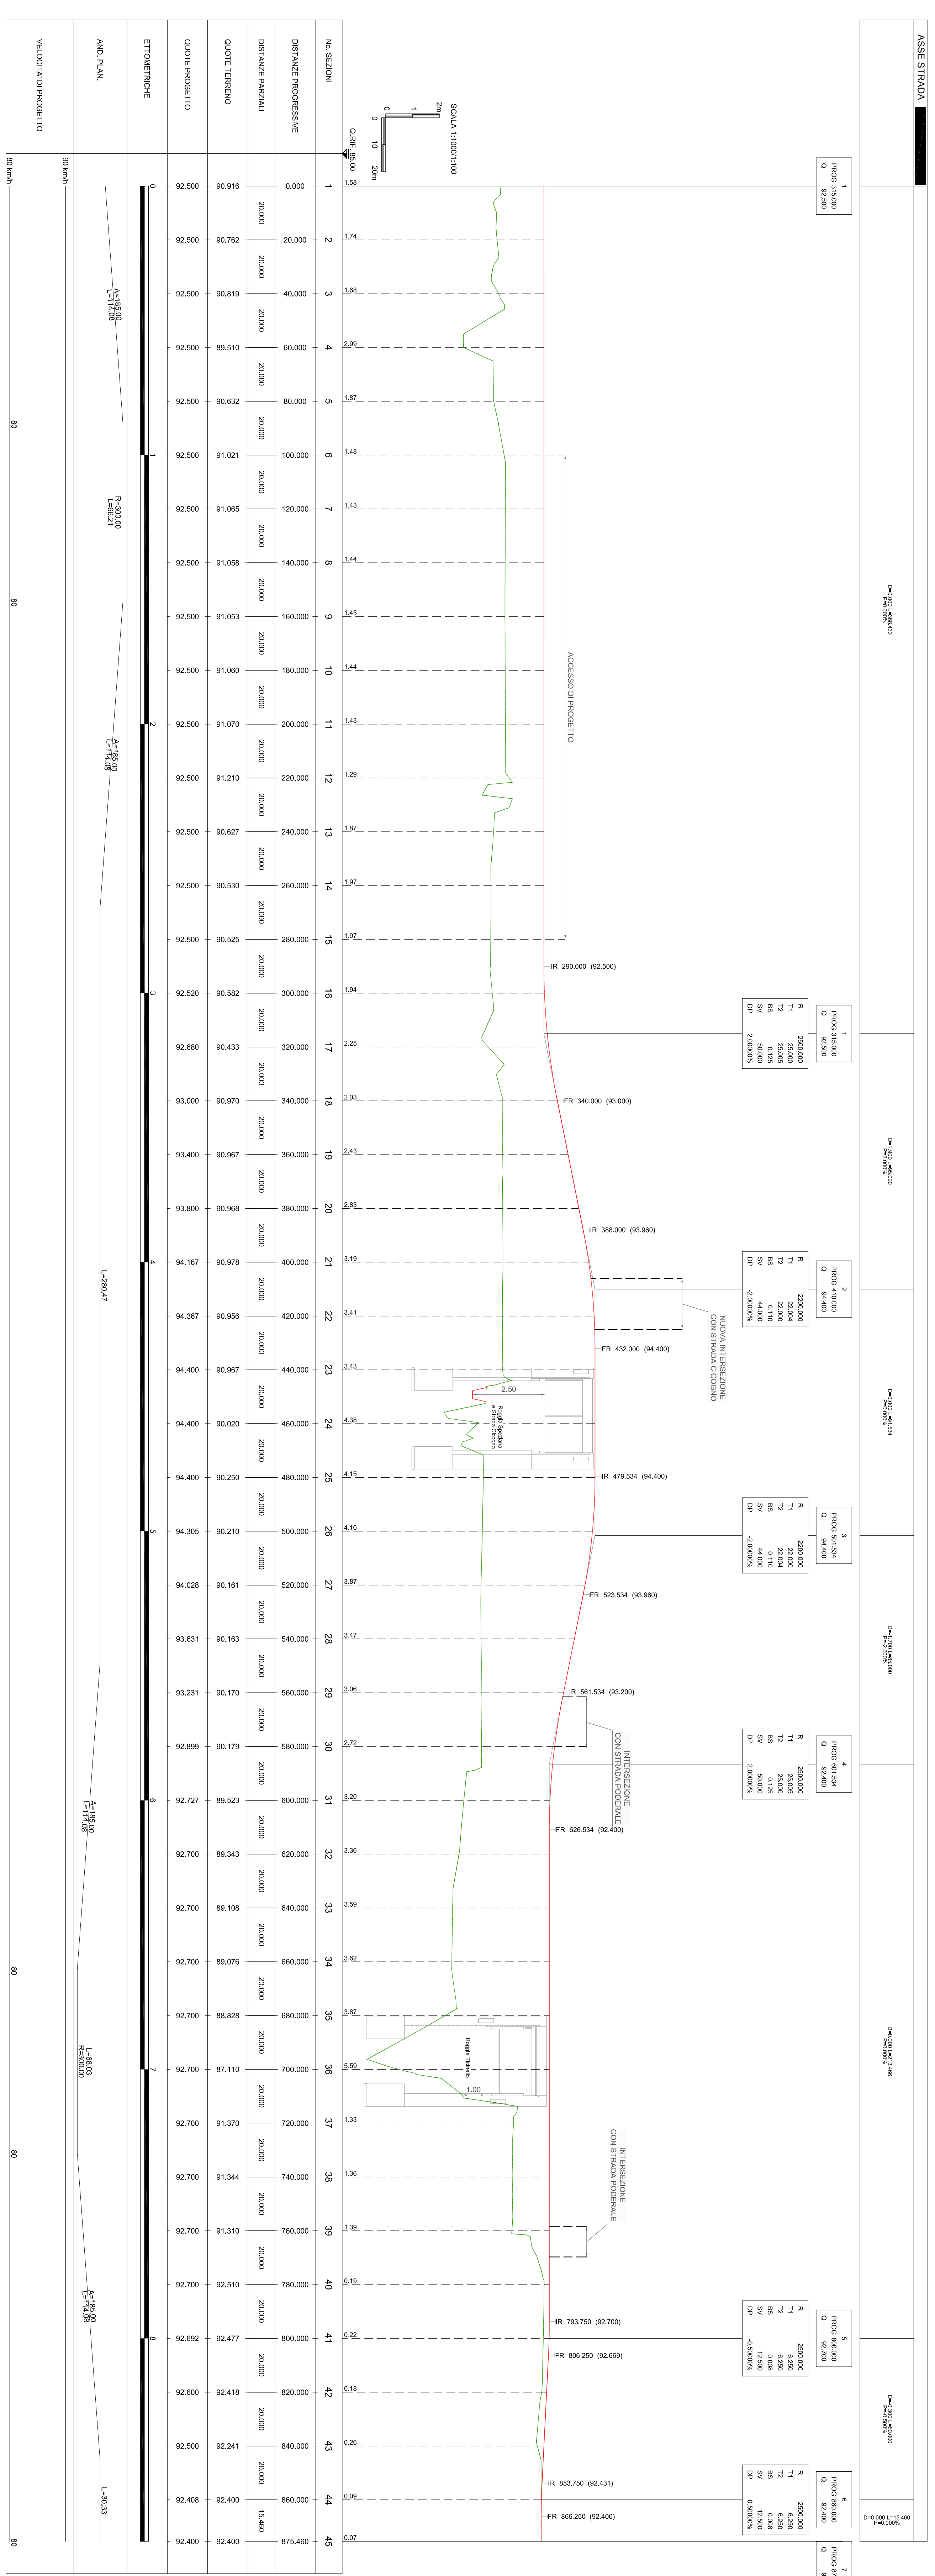


PROGETTO - Opere di urbanizzazione - Nuova viabilità

OGGETTO / OBIETT:
 ATC-P1 - Messerplan nuovo edificio a destinazione artigianale di servizio - Data Center

TITOLO / DESCRIZIONE:
 PROGETTO - Opere di urbanizzazione - Nuova viabilità

COMITENTE / CLIENT:
 INFRASTRUTTURE ITALIA LAND S.R.L.

PROGETTO / PRODOTTO:
 Piano attuativo in sub-area area ATC-P1

PROGETTISTA / DESIGNER:
 L22

PROGETTO / OBIETT:
 ATC-P1 - Messerplan nuovo edificio a destinazione artigianale di servizio - Data Center

DISEGNATO DA: CONTROLLO DA: DATA DATE: **SCALA SCALE:** DATA REV:
 DISEGNA BR: CHECKED BR: 24/05/2024 1:50, 500, 1:500 24/05/2024
 FORNIT: NAME FILE NAME: COMMISSION: ASSE: TIPOLOGIA: ISTRUMENTO: REG:
3086 EA-009 01




